


# 歩道ルーフ塗装工事期間中 車室制限エリア

<工期を2期に分けて実施します。>

立体  
駐車  
車場側

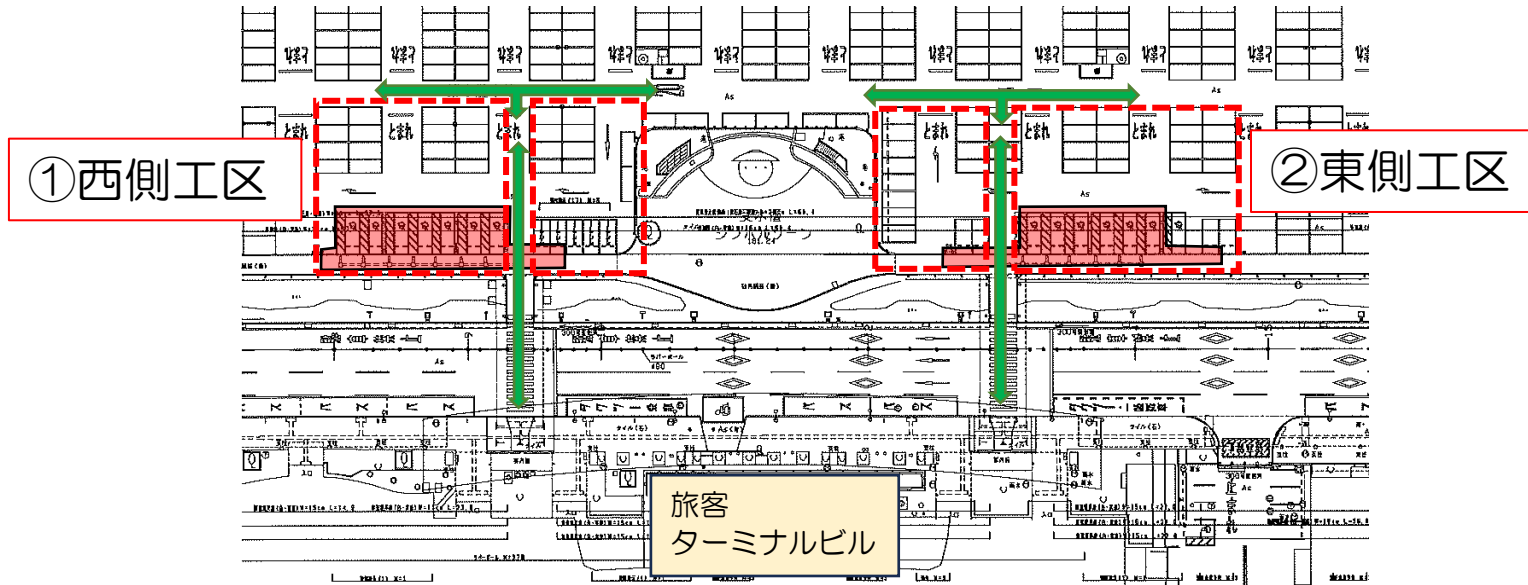

入  
ロ  
ゲ  
ー  
ト  
側




・・・工事占有区域（仮設フェンスにて区別）



・・・歩行者通路（施工箇所は壁・天井ともに仮囲い設置）

# ①西側施工時駐車枠制限

2023年10月13日(金)～2023年12月22日(金) まで

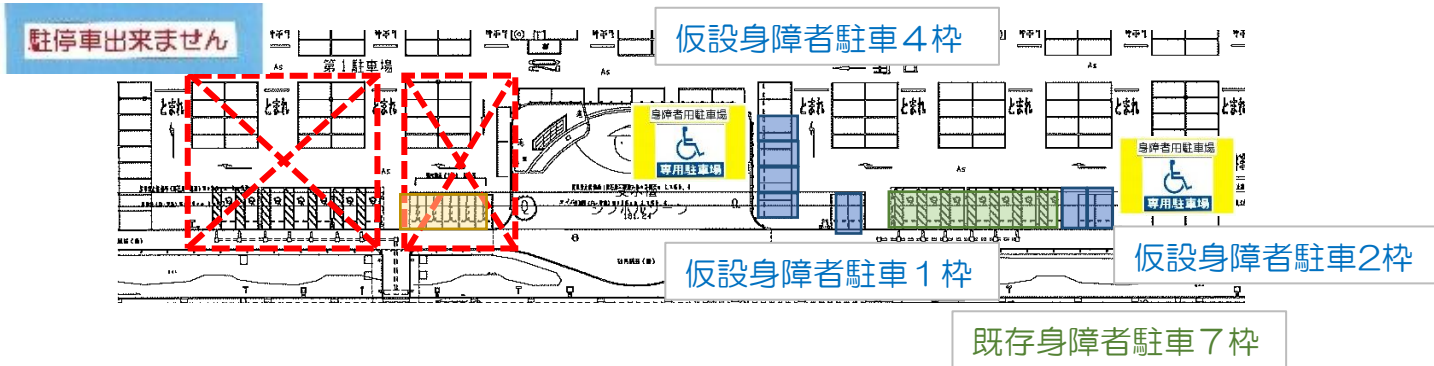


■■■■ 仮設身障者用駐車7枠設置

■■■■ 予約タクシー待機場

立体駐車場側

入口ゲート側

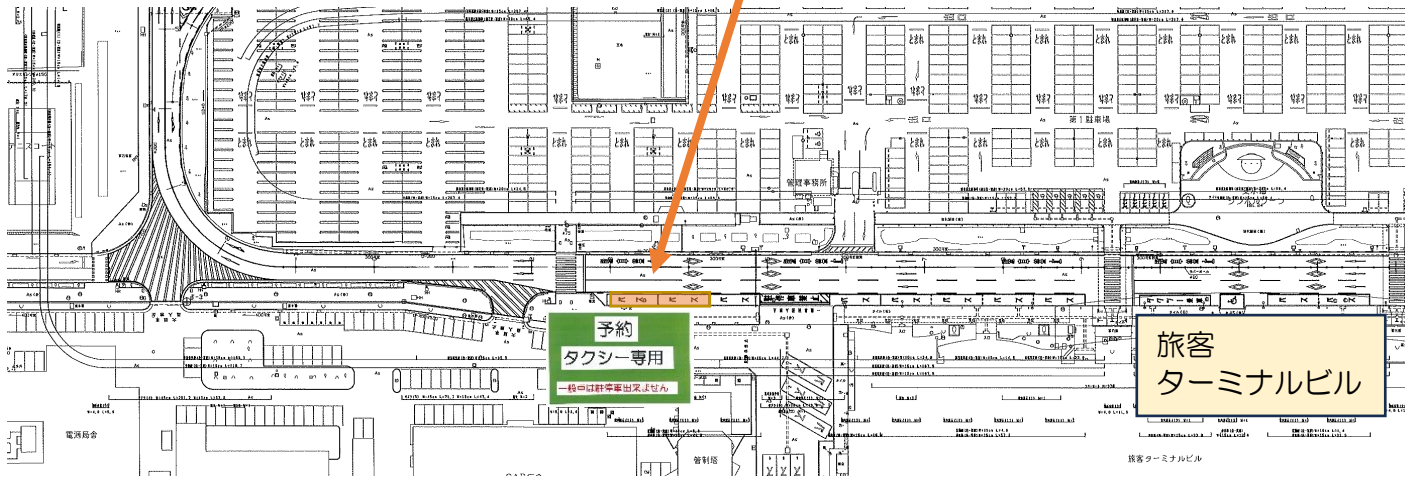

## ②東側施工時駐車枠制限


2024年 1月 5日(金)～2024年 3月15日(金)まで

立体駐車場側

入口ゲート側

仮設身障者駐車場4×2=8枠

仮設思いやり駐車場3枠

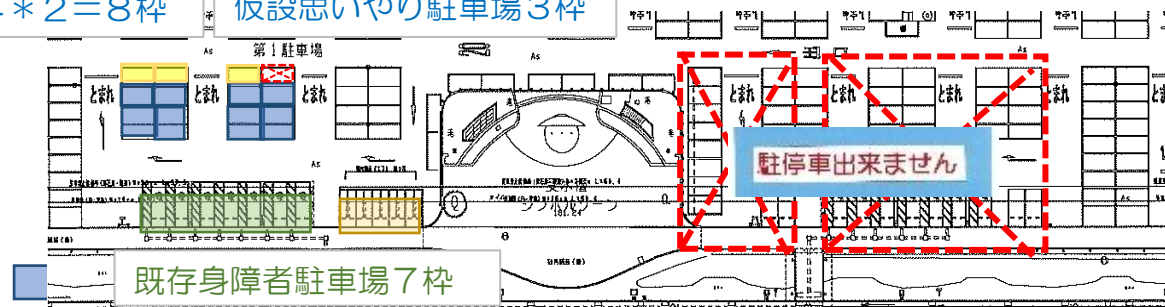

既存身障者駐車場7枠

- • • 既存身障者用駐車場7枠
- • • 仮設身障者用駐車場8枠設置
- • • 予約タクシー5枠現況復旧
- • • 仮設思いやり駐車場3枠設置